


平面縦断面図

平面図 S=1:500

A、Bは地上写真撮影方向

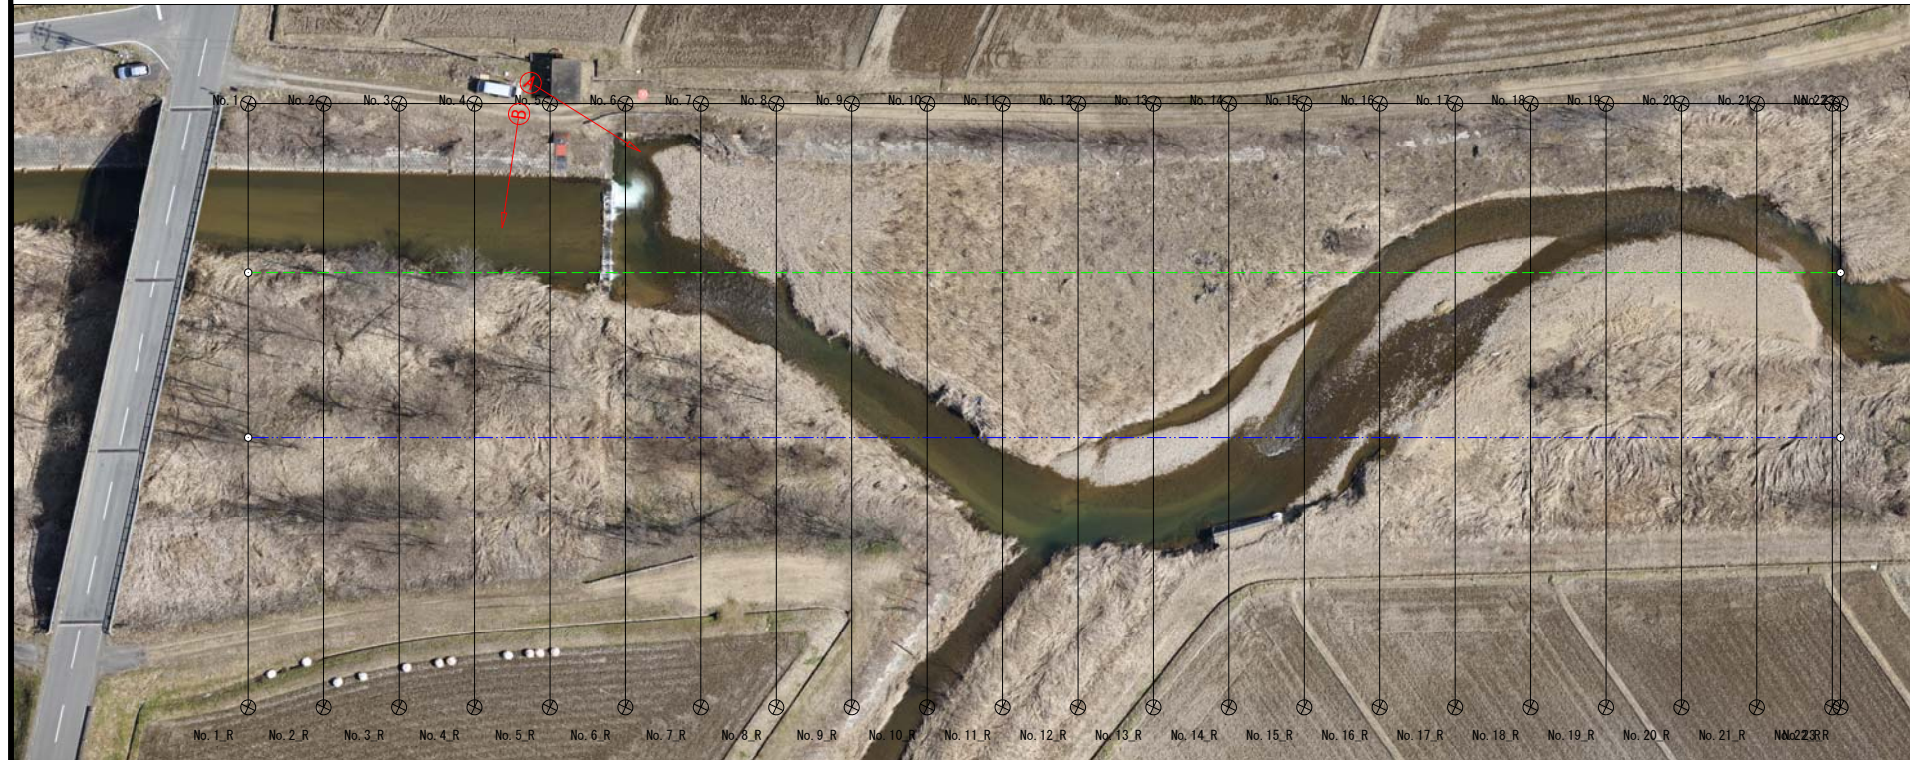


写真A
河川状況



写真B
立木状況



縦断面図 S=1:500 S=1:100

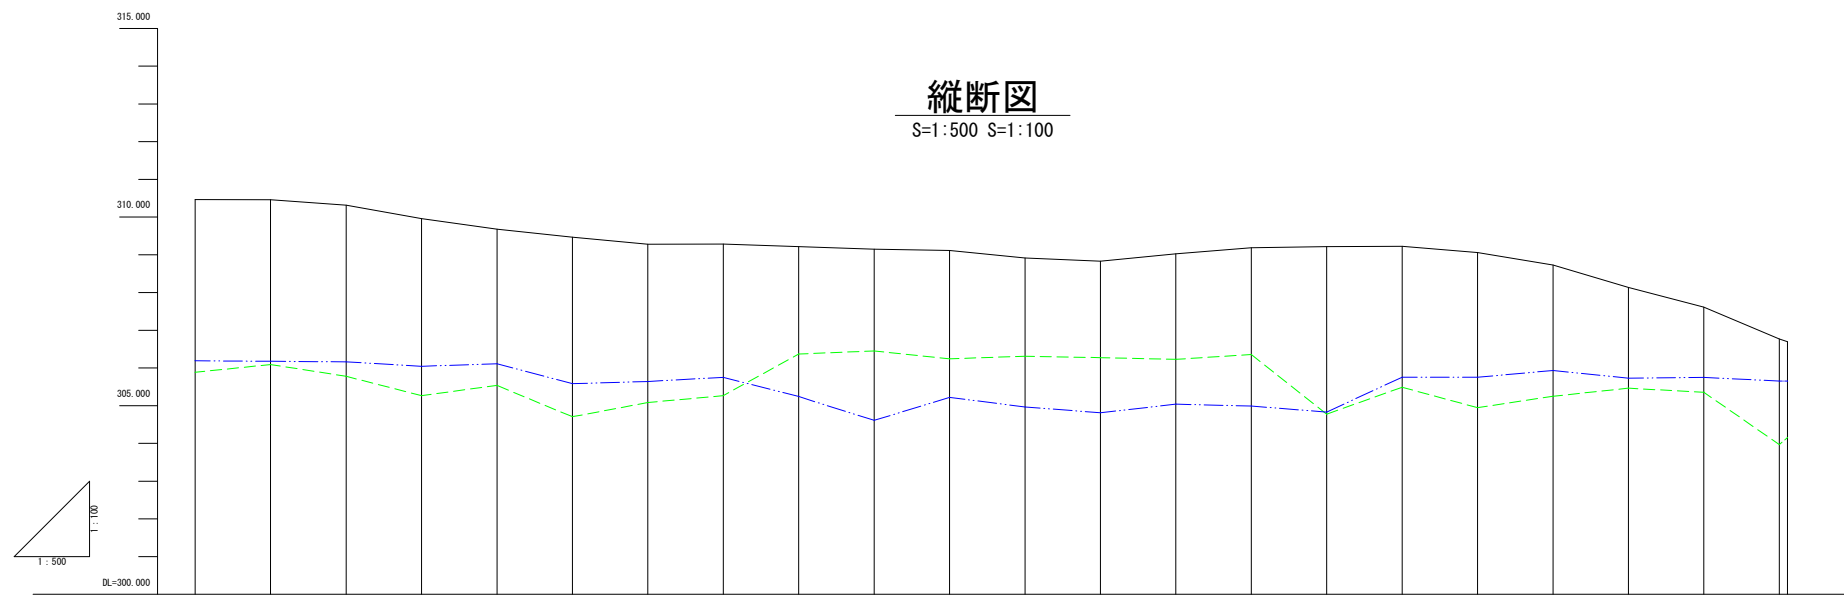

地盤高	310.464	310.460	310.316	309.990	309.678	309.488	309.293	309.287	309.217	309.150	309.115	308.977	308.832	308.027	309.187	309.218	309.227	308.062	308.727	308.123	307.613	306.715	306.696
追加距離	0.000	10.000	20.000	30.000	40.000	50.000	60.000	70.000	80.000	90.000	100.000	110.000	120.000	130.000	140.000	150.000	160.000	170.000	180.000	190.000	200.000	210.000	211.000
単距離	0.000	10.000	10.000	10.000	10.000	10.000	10.000	10.000	10.000	10.000	10.000	10.000	10.000	10.000	10.000	10.000	10.000	10.000	10.000	10.000	10.000	10.000	11.000
測点番号	No. 1	No. 2	No. 3	No. 4	No. 5	No. 6	No. 7	No. 8	No. 9	No. 10	No. 11	No. 12	No. 13	No. 14	No. 15	No. 16	No. 17	No. 18	No. 19	No. 20	No. 21	No. 22	No. 23

凡例	
	河川内堆砂 (左岸側)
	河川内堆砂 (左岸側)



施設名	天栄河川		
図面名	平面縦断面図		
作成年月日	平成	年	月 日
縮尺	図示	図面番号	-/-
作成者			

原図 A 1

空撮写真

S=1:500






凡例	
	主曲線 (1.0m)
	計曲線 (0.2m)

施設名	天栄河川		
図面名	空撮写真		
作成年月日	平成 年 月 日		
縮尺	図示	図面番号	-/-
作成者			

段彩図

S=1:500

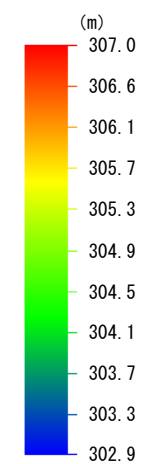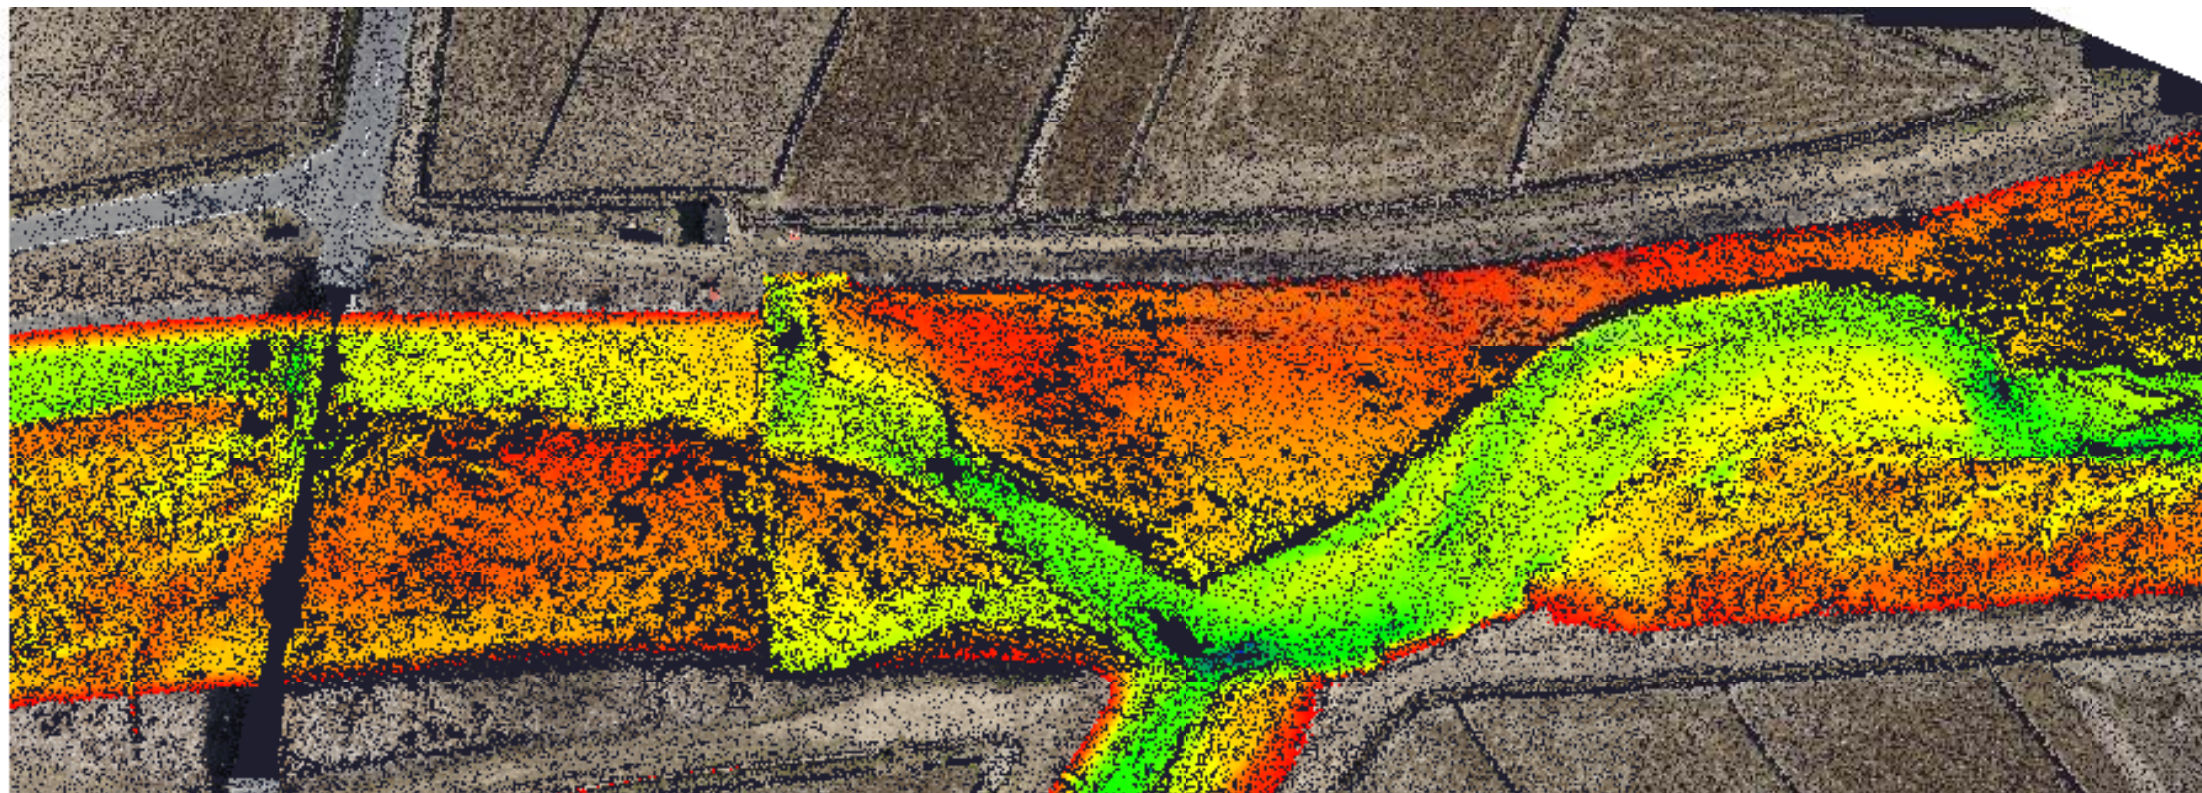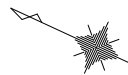


原図 A 1

施設名	天栄河川		
図面名	段彩図		
作成年月日	平成	年	月 日
縮尺	S=1:500	図面番号	-/-
作成者			

横断図(1/4)

V=1:500
H=1:250

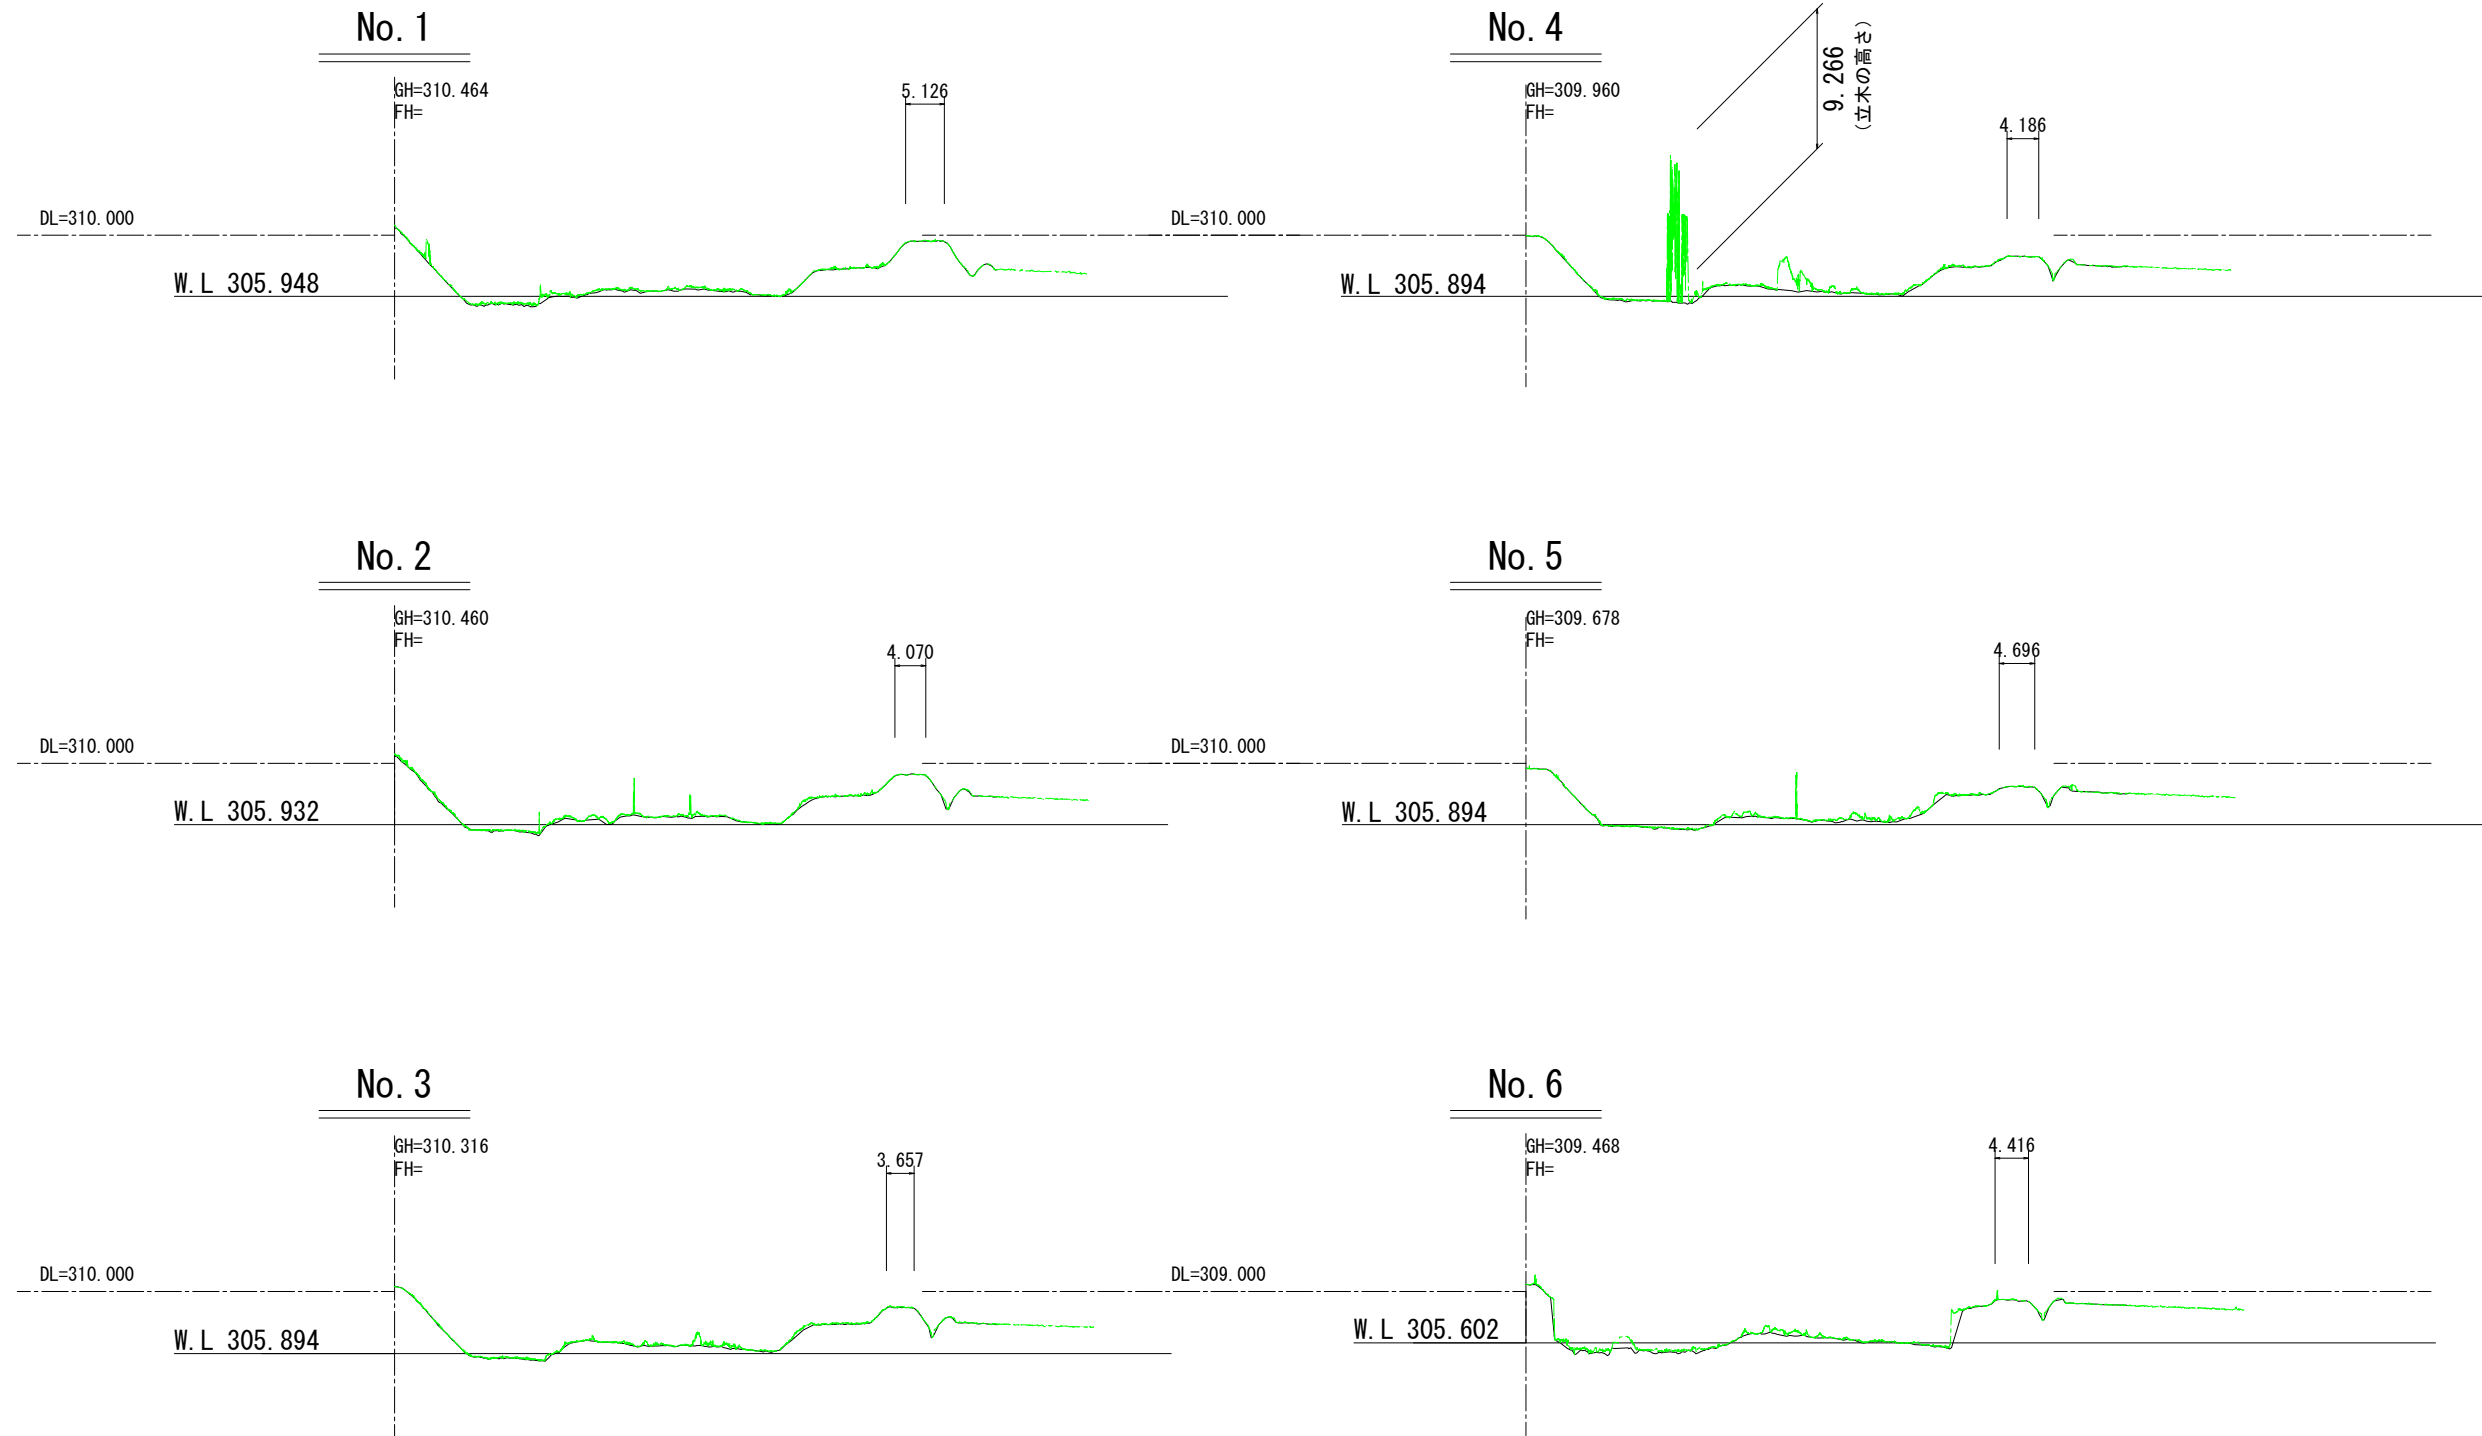


原図 A 1

凡例	
	草木なし
	草木あり

施設名	天栄河川		
図面名	横断図(1/4)		
作成年月日	平成 年 月 日		
縮尺	図示	図面番号	-/-
作成者			

横断図(2/4)

V=1:500
H=1:250

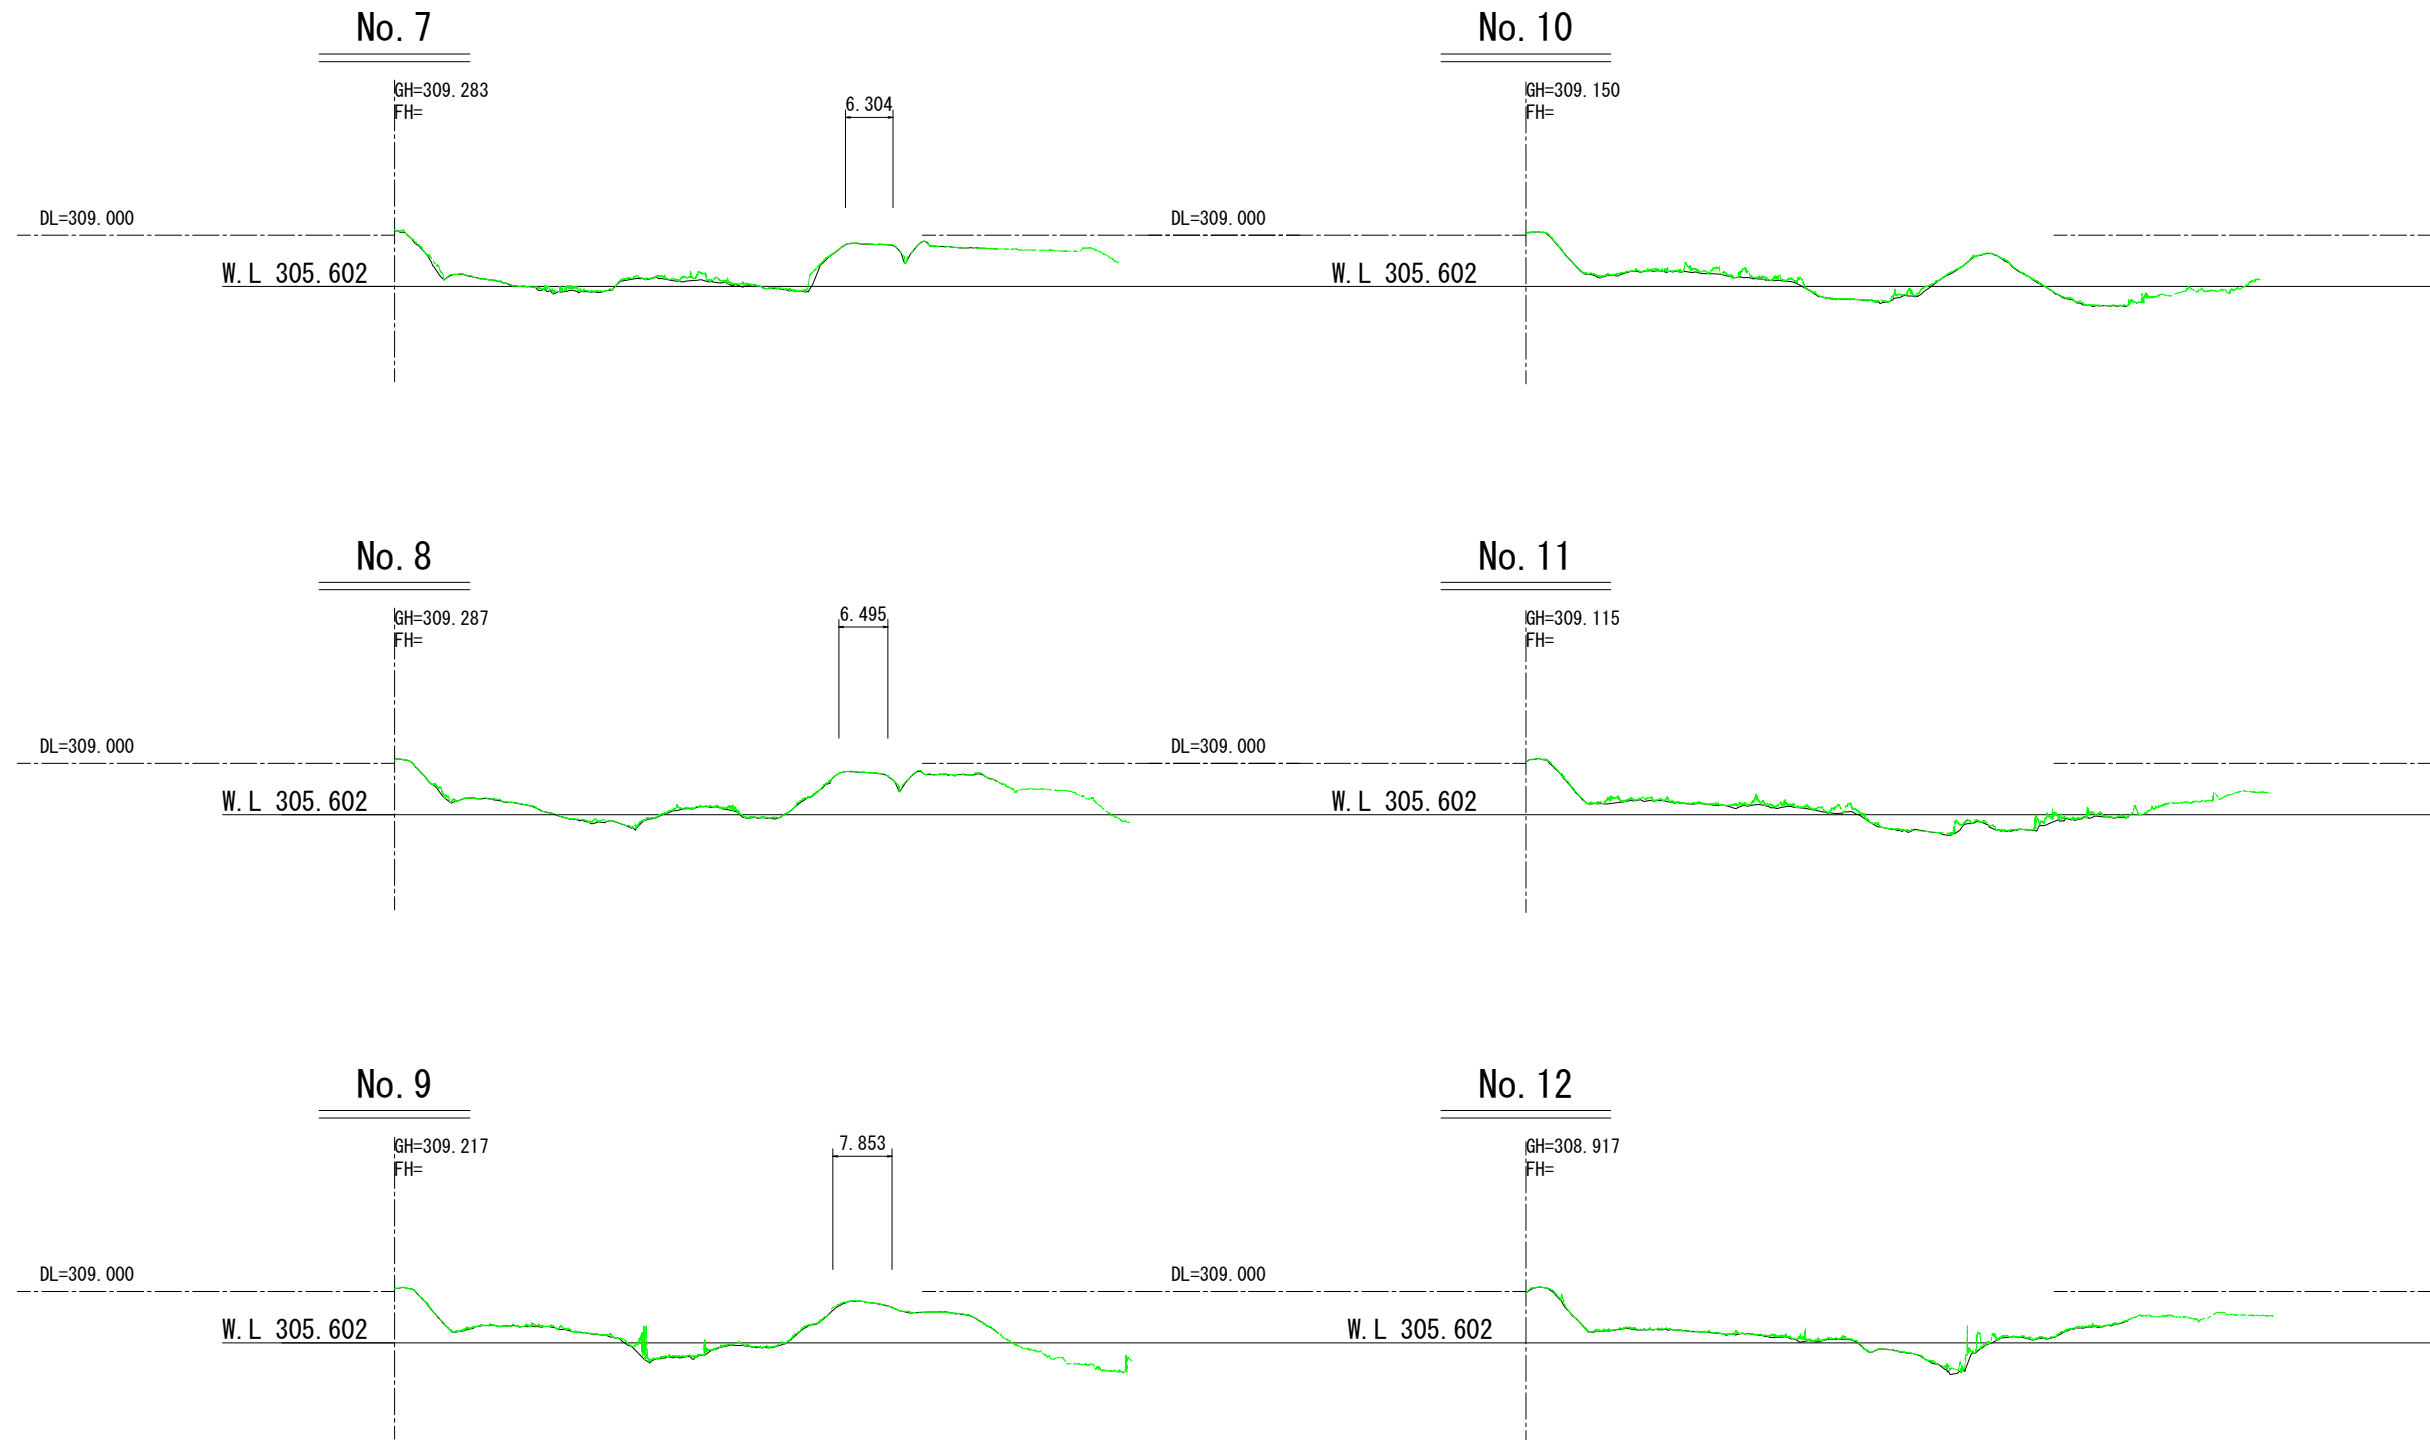

凡例	
	草木なし
	草木あり


施設名	天栄河川		
図面名	横断図(2/4)		
作成年月日	平成	年	月 日
縮尺	図示	図面番号	-/-
作成者			

原図 A 1

横断図(3/4)

V=1:500

H=1:250

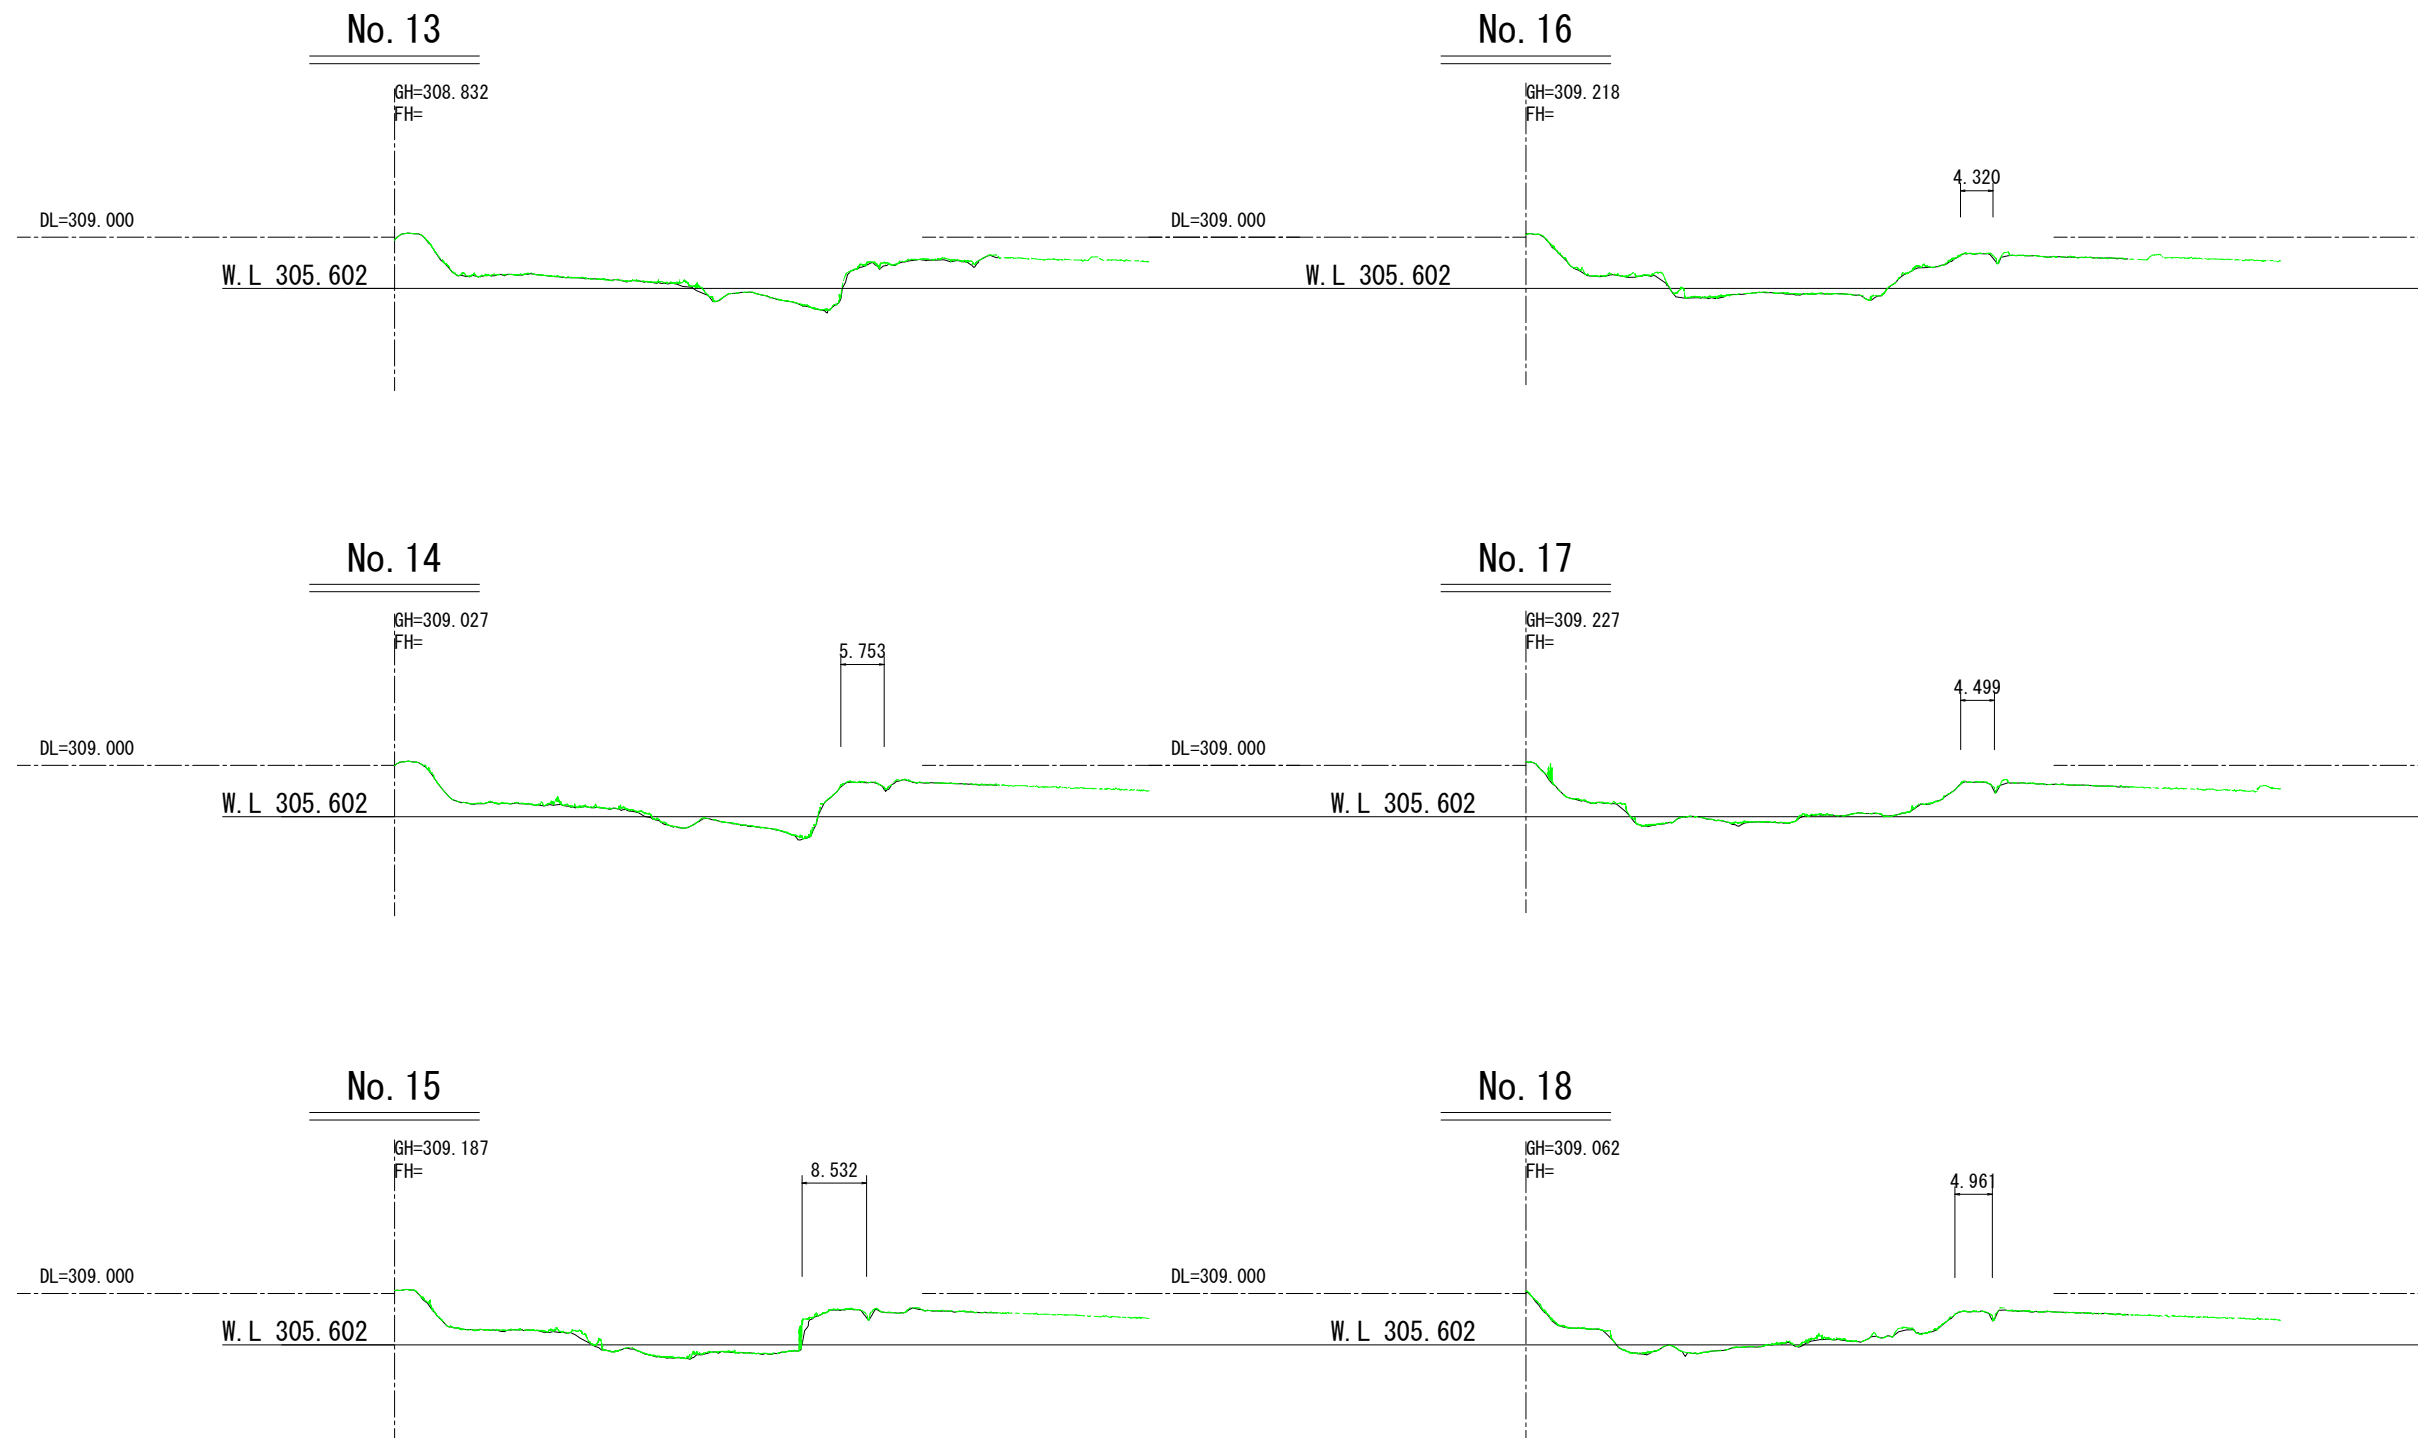


凡例	
	草木なし
	草木あり

施設名	天栄河川		
図面名	横断図(3/4)		
作成年月日	平成	年	月 日
縮尺	図示	図面番号	-/-
作成者			

原図A 1

横断図(4/4)

V=1:500
H=1:250

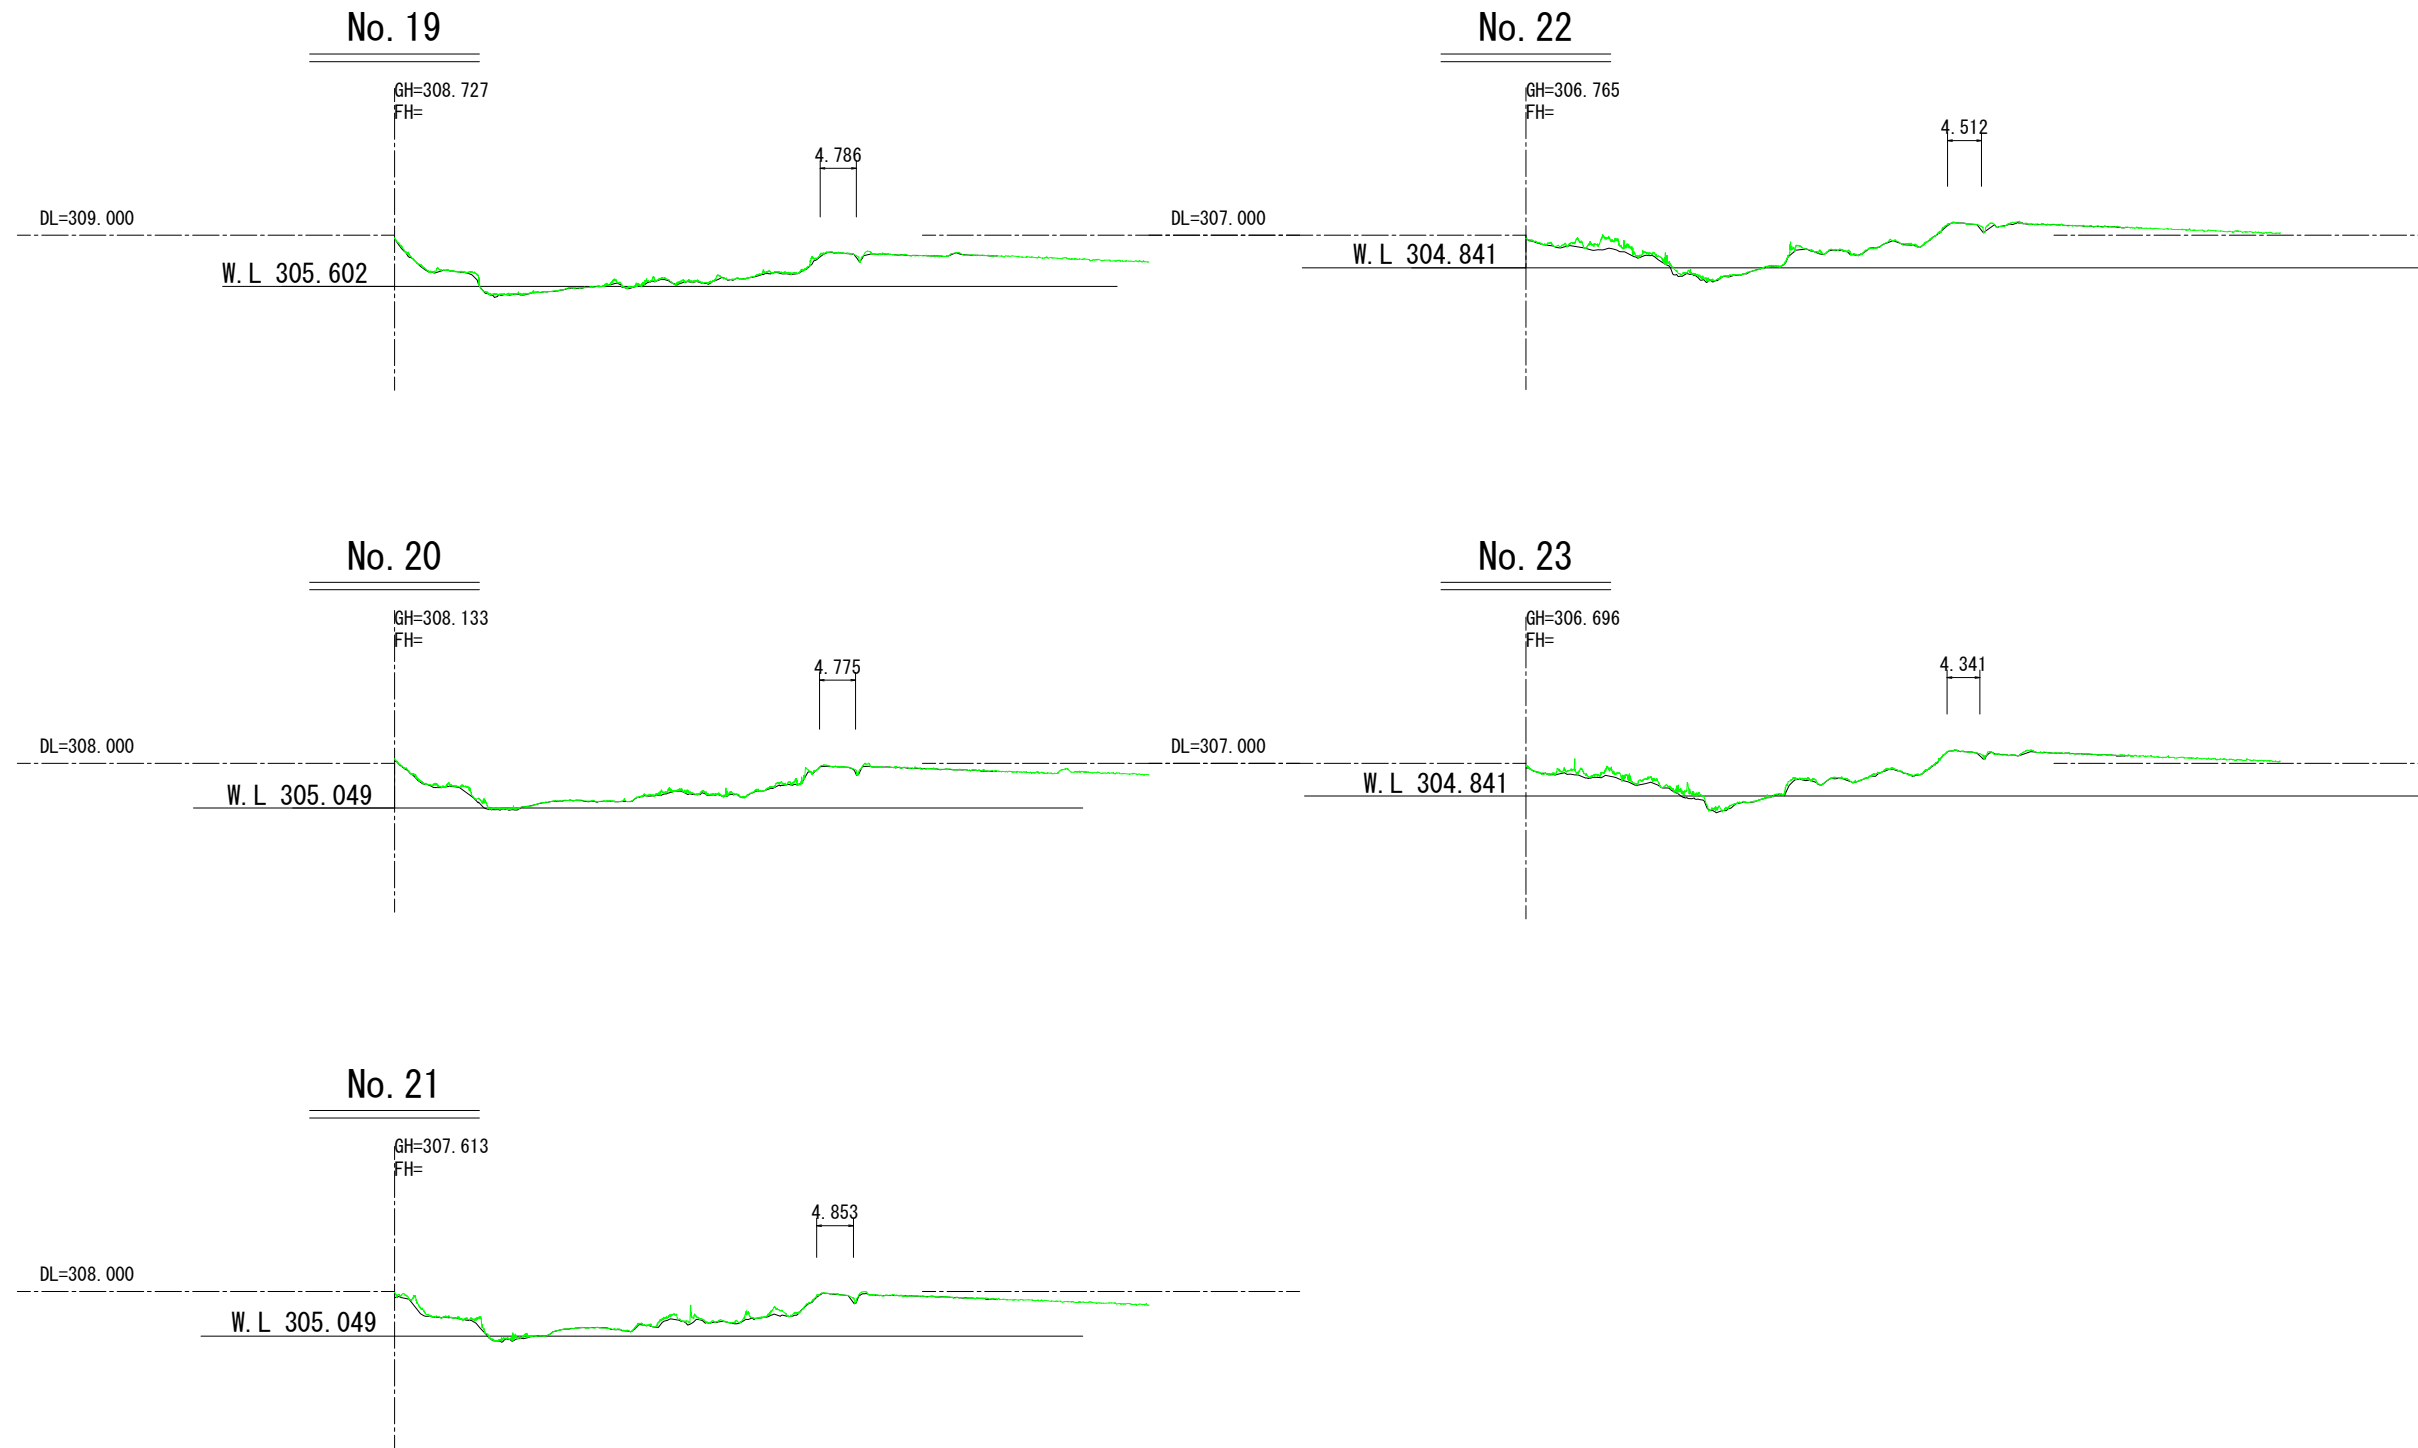

凡例	
	草木なし
	草木あり

施設名	天栄河川		
図面名	横断図(4/4)		
作成年月日	平成	年	月 日
縮尺	図示	図面番号	-/-
作成者			

原図 A 1